


Beilage 1 Wysburg. Vermessungsplan der Burg

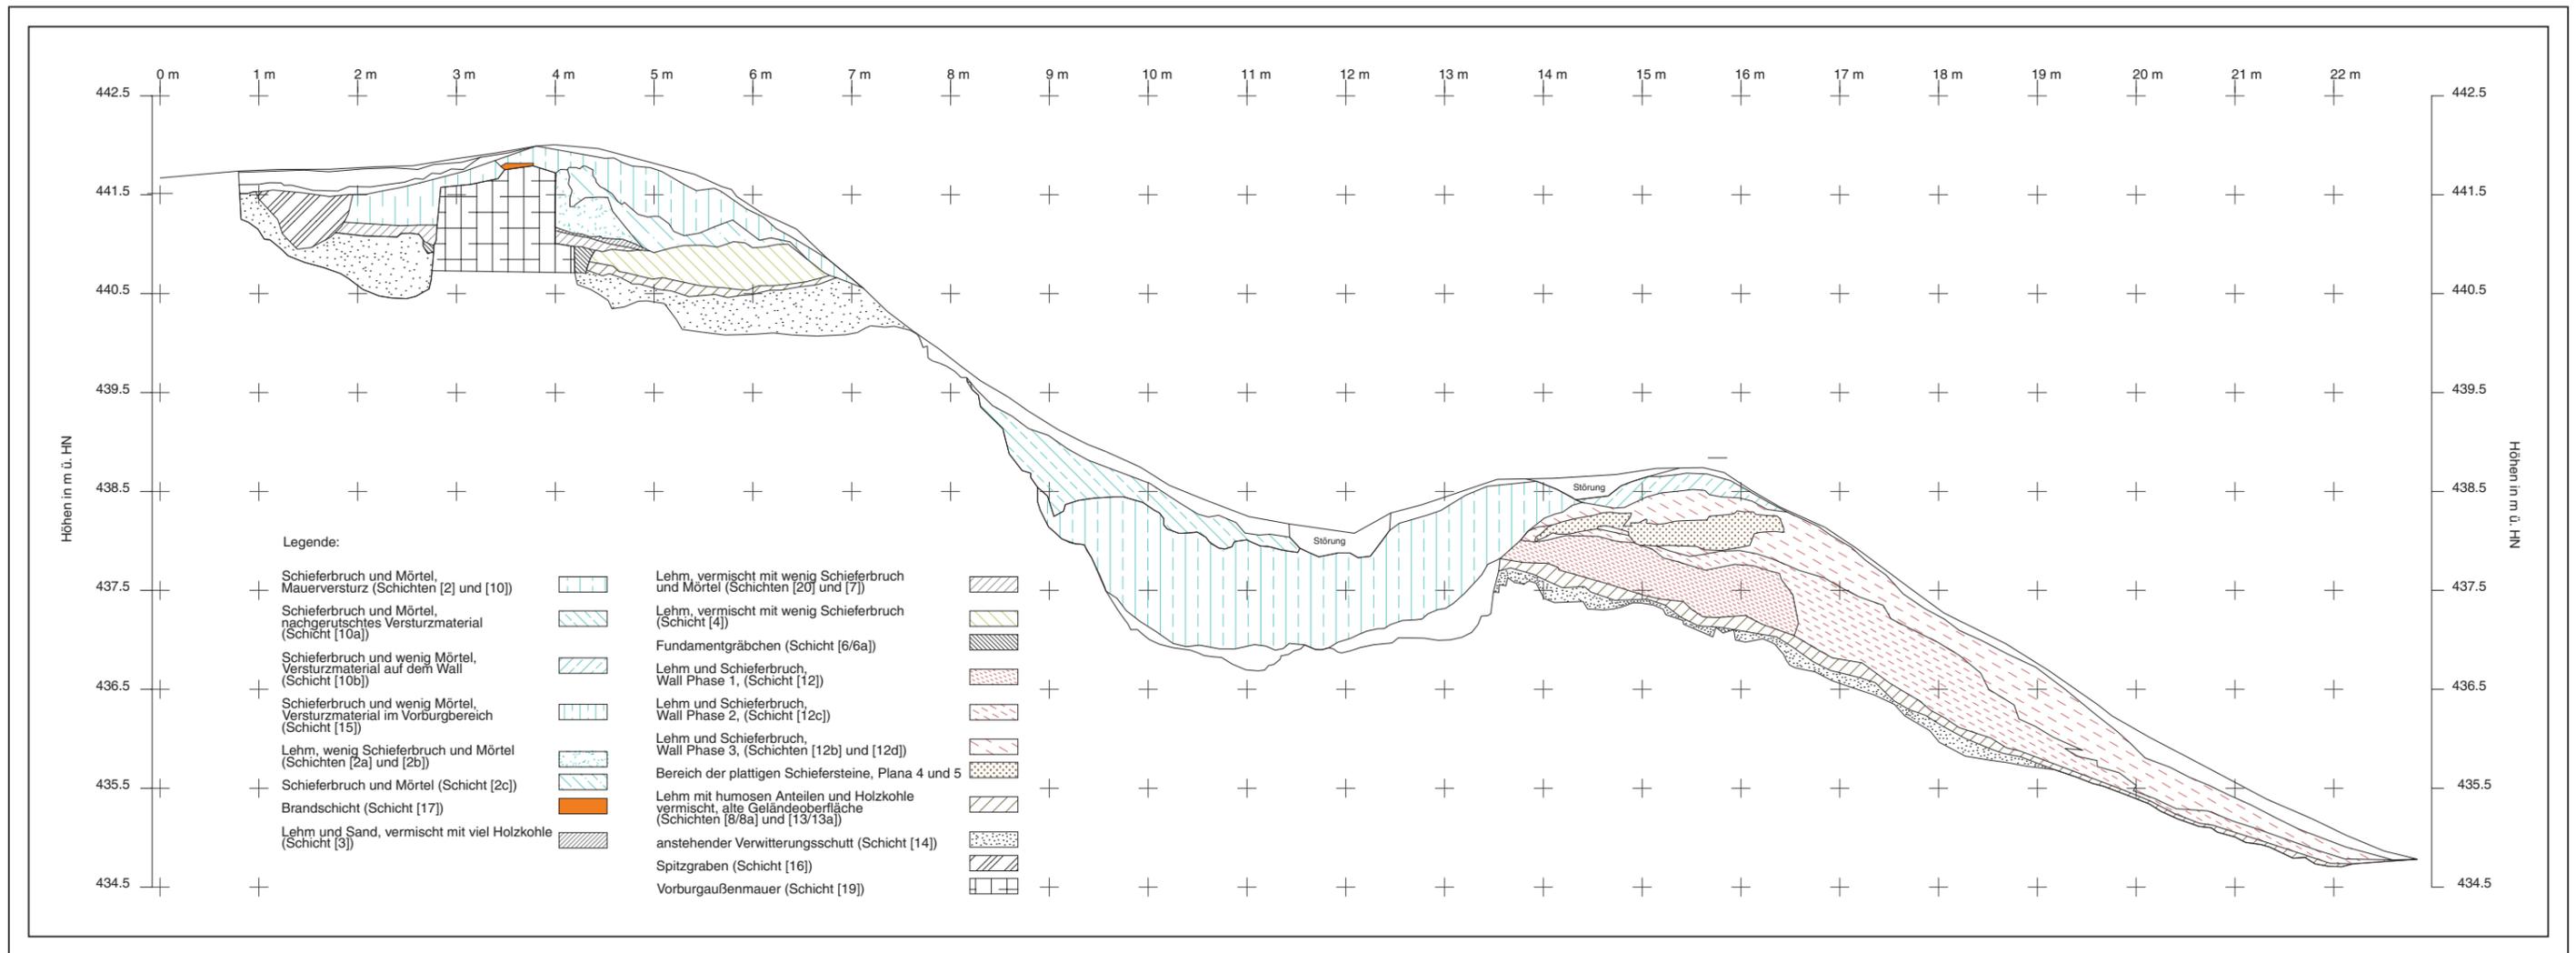

Beilage 2 Wysburg, Hauptprofil mit Schichtnummernbezeichnungen